
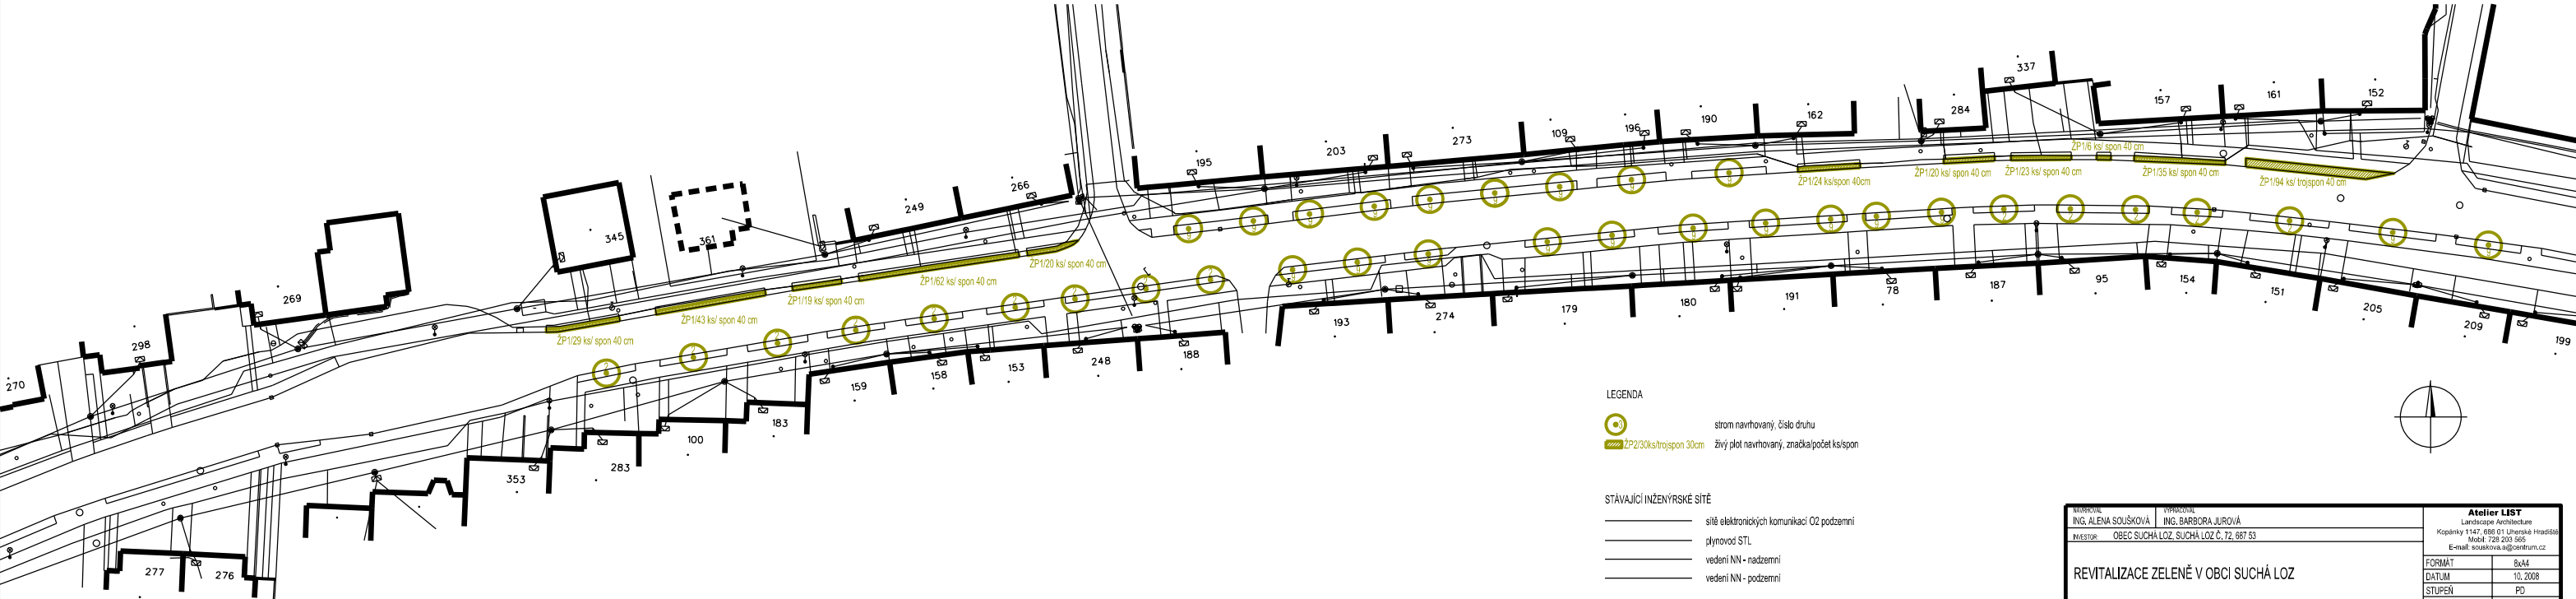


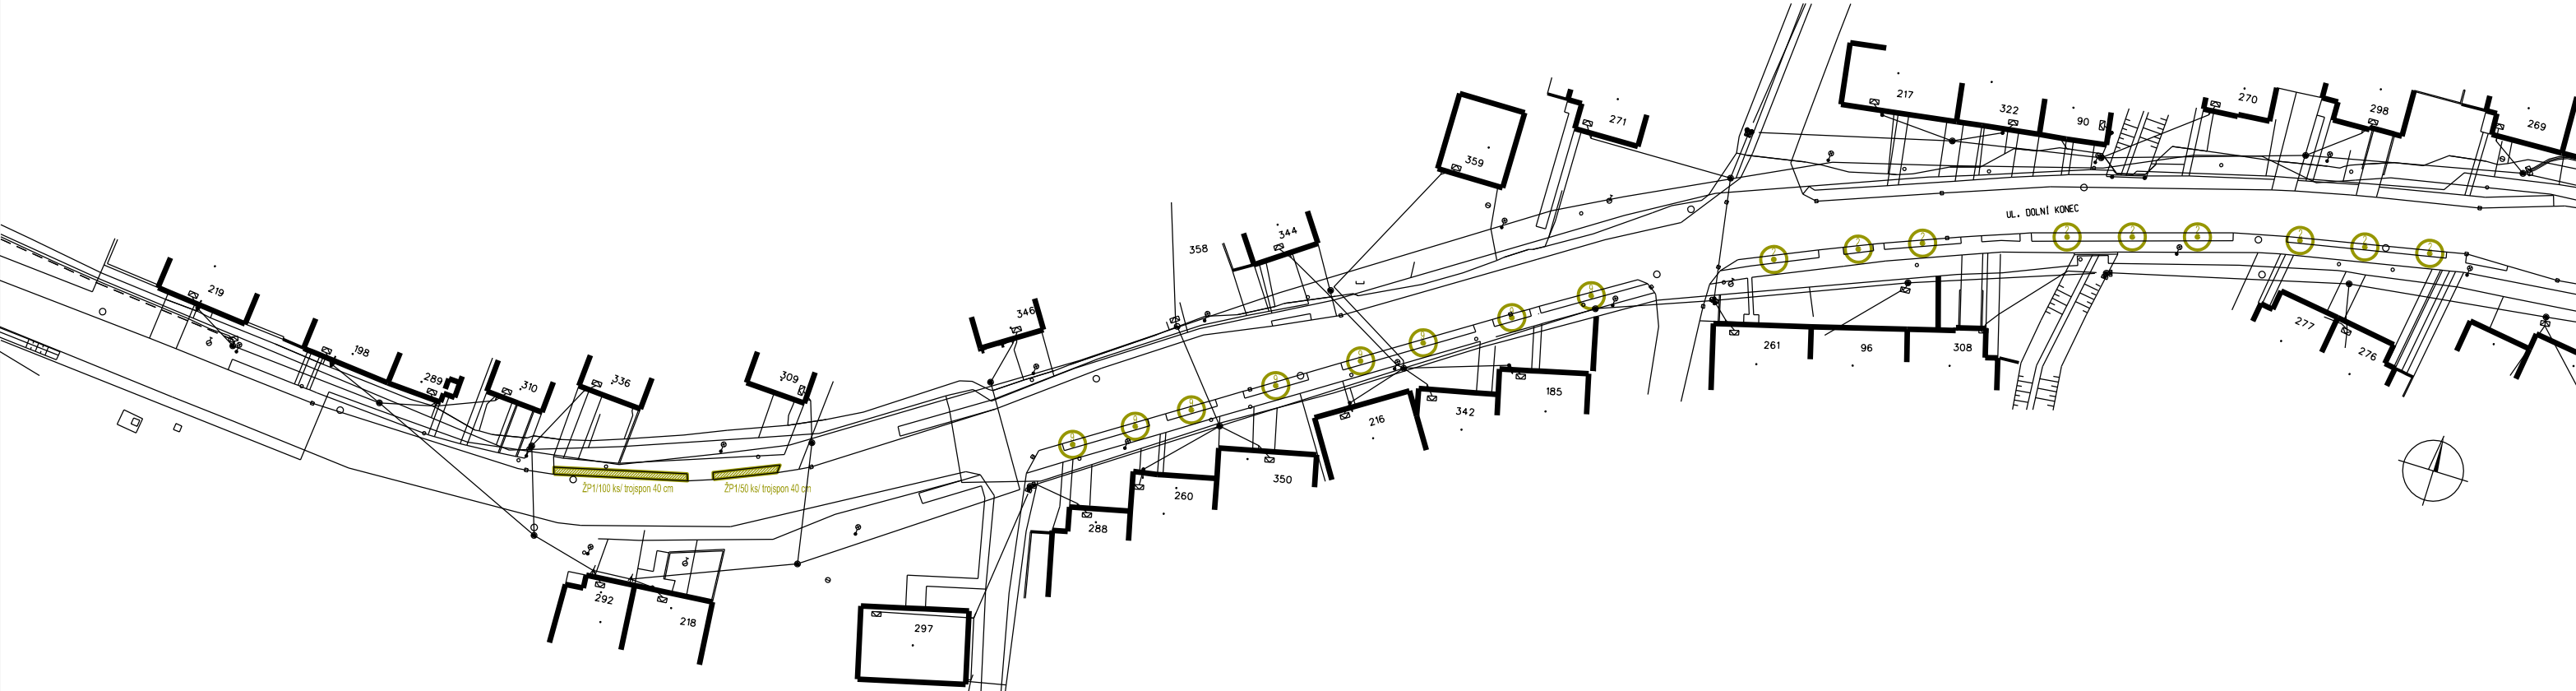

- LEGENDA
- strom navrhovaný, číslo druhu
 - živý plot navrhovaný, značka/počet ks/spon

- STÁVAJÍCÍ INŽENÝRSKÉ SÍTĚ
- síť elektronických komunikací O2 podzemní
 - plynovod STL
 - vedení NN - nadzemní
 - vedení NN - podzemní

AUTOR: ING. ALENA SOUŠKOVÁ		KOPÍROVATEL: ING. BARBORA JUROVÁ		Atelier LIST Landscape Architecture Kopřivnice 1147, 688 01 Uherské Hradiště Mobil: 728 203 885 E-mail: sousovkova.a@centrum.cz	
INVESTOR: OBEC SUCHÁ LOZ, SUCHÁ LOZ č. 72, 687 53					
REVITALIZACE ZELENĚ V OBCI SUCHÁ LOZ				FORMÁT	A4
				DATUM	10. 2008
				STUPĚŇ	PO
				PROFESE	ZÁHR. ARCH.
OSAZOVACÍ PLÁN - ÚSEK č. 3, ČÁST A,B				ZAKÁZKA ČÍSLO	202008
				ČÍSLO VÝKRESU	1:500 07